


Jardin privé
S : 42,8 m²

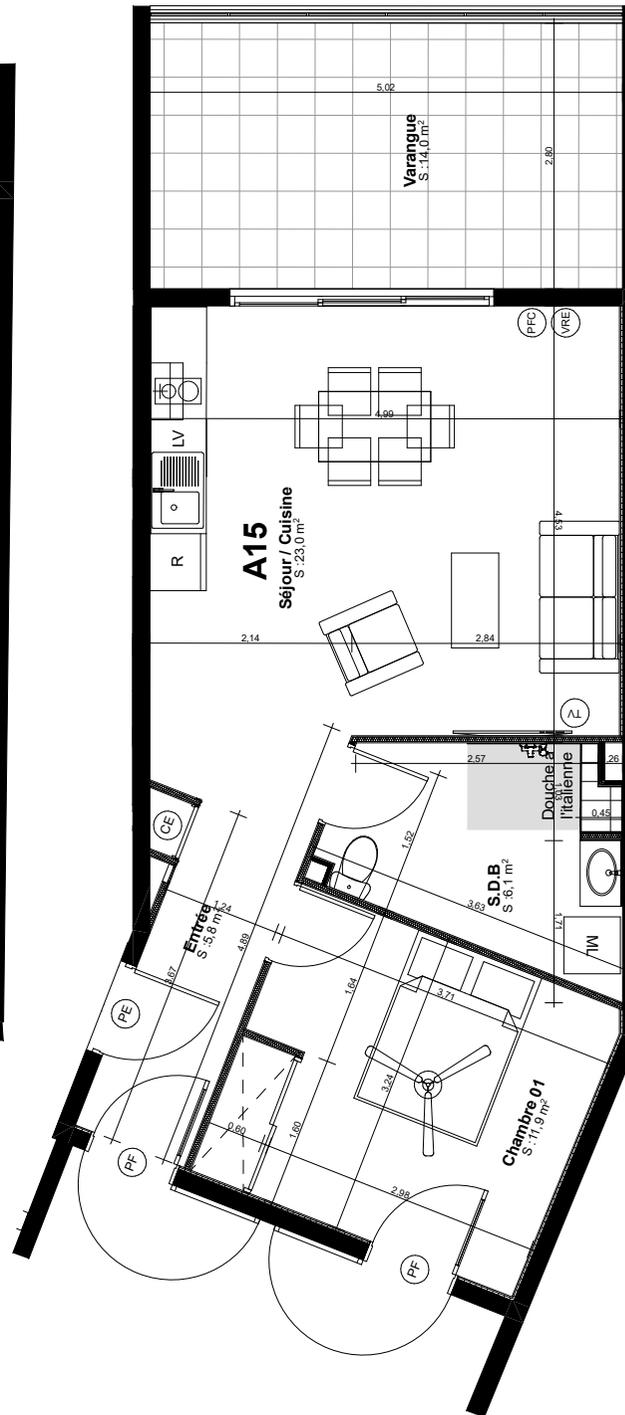

A15
Séjour / Cuisine
S : 23,0 m²

Varangue
S : 14,0 m²

Chambre 01
S : 11,9 m²

LEGENDE

- CE - Coffre électrique
- PE - Porte d'entrée
- PFC - Porte fenêtre coulissante
- PF - Porte fenêtre
- F - Fenêtre
- JA - Jalousie
- VR - Volet roulant électrique
- — — — — Poutre
- Zone basse :
soffite ou faux plafond
- Masquette

Plan de vente - indice B - 10 Février 2022
La société se réserve la possibilité d'apporter les modifications qui seraient dues à des impératifs d'ordre technique ou administratif ou réglementaire

Les surfaces et les côtes des pièces peuvent varier de 5% en fonction des contraintes techniques
Les surfaces hachurées correspondent à des plafonds ou soffites d'une hauteur minimale de 2.15 m.
Les éléments dessinés en pointillés le sont à titre indicatif et sont non contractuels
Les retombées de poutres, soffites et faux plafonds ne sont pas toutes représentées
Les surfaces prennent en comptes les éventuels placards


VILLA SAINTE-CLOTILDE

SAINT-DENIS

RIVAGE
PROMOTION



Type lgt.	T2	Lgt.	A15	RDC
Surfaces				
Surface habitable				46,80 m ²
Surface privative totale				103,60 m ²
Séjour/Cuisine				23,00 m ²
Chambre 1				11,90 m ²
SDE				6,10 m ²
Entrée				5,80 m ²
Varangue				14,00 m ²
Jardin				42,80 m ²

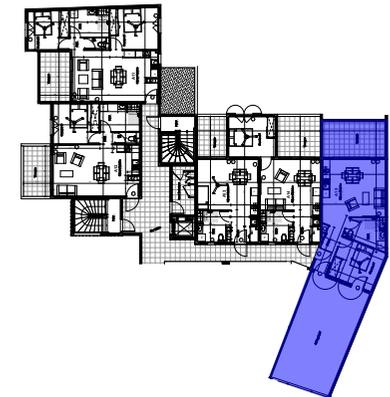

Echelle graphique

