

RIVAGE
Promotion

VILLA MARIE
Frontignan




T4 Bât A n° 03 R+1

Surfaces


Surface habitable totale 151,70 m²

- Entrée + palier	11,90 m ²
- Séjour	57,30 m ²
- Cuisine	26,50 m ²
- Toilette	3,00 m ²
- Dégagement	8,40 m ²
- Chambre 1 + pl	11,00 m ²
- Chambre 2 + pl	11,00 m ²
- Chambre 3	14,80 m ²
- Salle de bains	7,60 m ²

- Terrasse	81,20 m ²
- Veranda	9,90 m ²

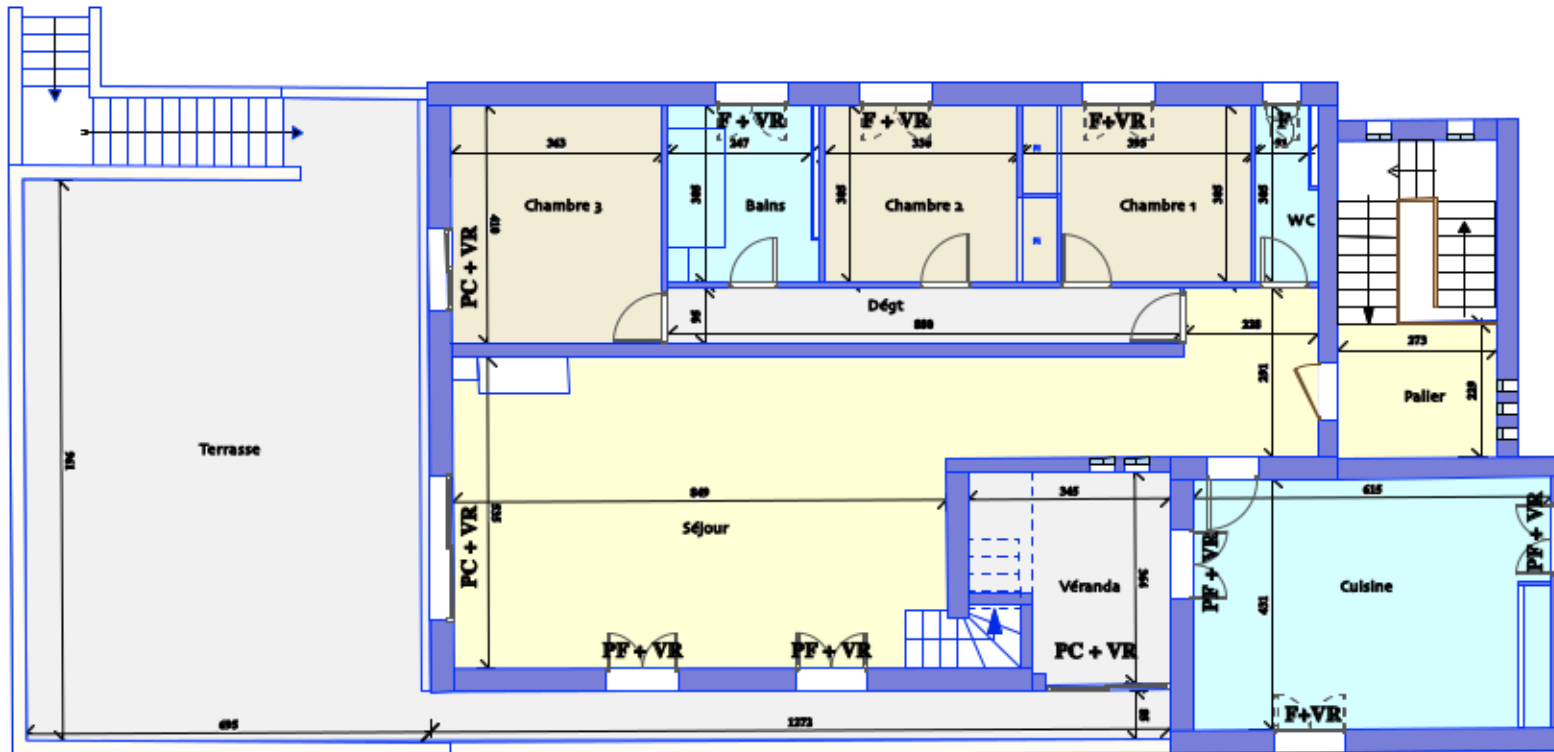

Niveau R+1

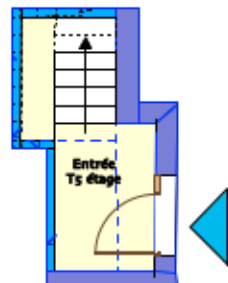

Accès Niveau RDC



Legende

F - fenêtre	- Poutre
PF - porte fenêtre OF	- Faux plafond, soffite
PC - porte coulissante	
VR - volet roulant	

Echelle métrique:



Agence d'architecture - 13 12

Chicaud Blouet & Associés

Plan de vente - indice A - 2 septembre 2013

La société se réserve la possibilité d'apporter des modifications qui seraient dues à des impératifs d'ordre technique ou administratif et réglementaire.

Les surfaces et les cotes des pièces peuvent varier de 5% en fonction des contraintes techniques.
Les surfaces hachurées correspondent à des plafonds ou soffites d'une hauteur minimale de 2.15 m.
Les éléments dessinés en pointillés le sont à titre indicatif et sont non contractuels.
Les retombées de poutres, soffites et faux plafonds ne sont pas toutes représentées.
Les surfaces prennent en compte les éventuels placards.