


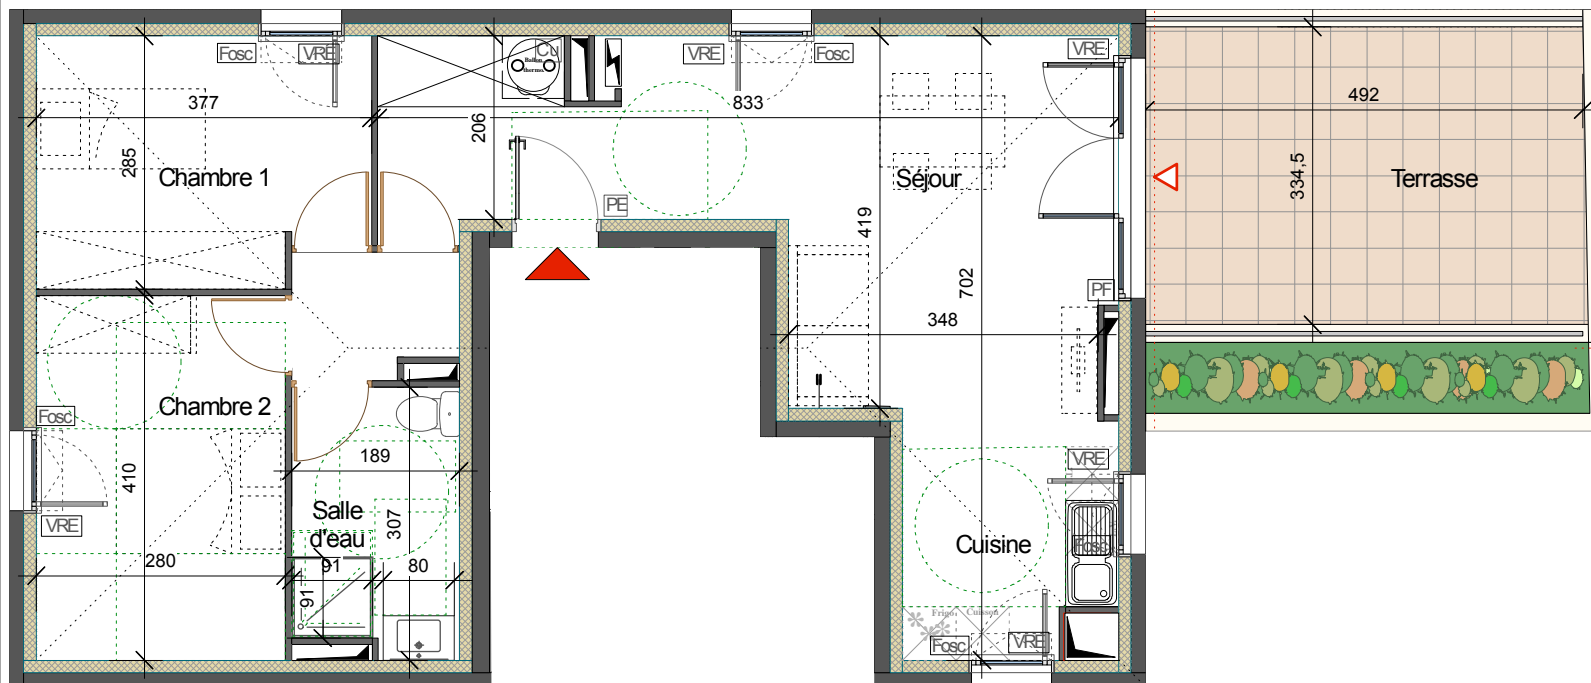


LEGENDE	
Cu	- Ballon thermodynamique
PE	- Porte d'entrée
PFC	- Porte fenêtre coulissante
PF	- Porte fenêtre
Fof	- Fenêtre ouvrant à la française
Fosc	- Fenêtre oscillo-battante
VR	- Volet roulant
VRE	- Volet roulant commande électrique
- -	- Poutre
- -	- Soffite
- -	- Masquette
- -	-Espaces de manoeuvre liés à la réglementation handicapée
- -	- Tableau électrique
- -	- Gaine technique
▲	Seuil : Niveau int. < niveau ext.
◻	Seuil : Niveau int. > niveau ext.
◻	Seuil : Niveau int. = niveau ext. (+ ou - 2cm)

La société se réserve la possibilité d'apporter les modifications qui seraient dues à des impératifs d'ordre technique, ou administratif ou réglementaire.

- Les surfaces et les côtes des pièces peuvent varier de 5% en fonction des contraintes techniques.
- Les surfaces hachurées correspondent à des plafonds ou soffites d'une hauteur minimales de 2,15m.
- Les éléments dessinés en pointillés le sont à titre indicatif et sont non contractuels.
- Les retombées de poutres, soffites et faux plafonds ne sont pas toutes représentées.
- Les surfaces prennent en comptes les éventuels placards.

1320. Plan de vente du 26 Mai 2016 - Indice A

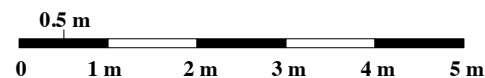

Montpellier

PLAYTIME

RIVAGE
Promotion




Type	T3	Logement	05	R+2
------	----	----------	----	-----

- Entrée-Cuisine-séjour	31,0 m²
- Dégagement	2,6 m²
- Salle d'eau	5,6 m²
- Chambre 1	10,3 m²
- Chambre 2	11,5 m²

TOTAL SURFACE HABITABLE	61,0 m²
--------------------------------	----------------

- Terrasse	16,6 m²
------------	---------

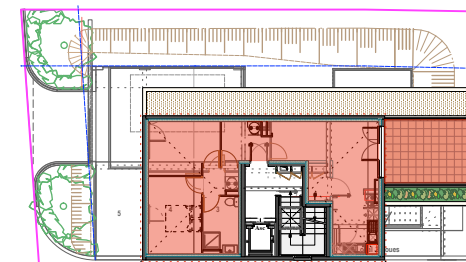

S.A.R.L. d'architecture

Chicaud Blouet & Associés